




ANNEXES

- RESEAUX D'ALIMENTATION EN EAU POTABLE
- SOURCE : SAUR
- ECHELLE : 1/14600<sup>ME</sup>



Vu pour être annexé à la délibération du Conseil communautaire en date du 24 juillet 2017, approuvant l'élaboration du Plan Local d'Urbanisme de la commune de Ports, Le Président,  
M. Christian PIMBERT

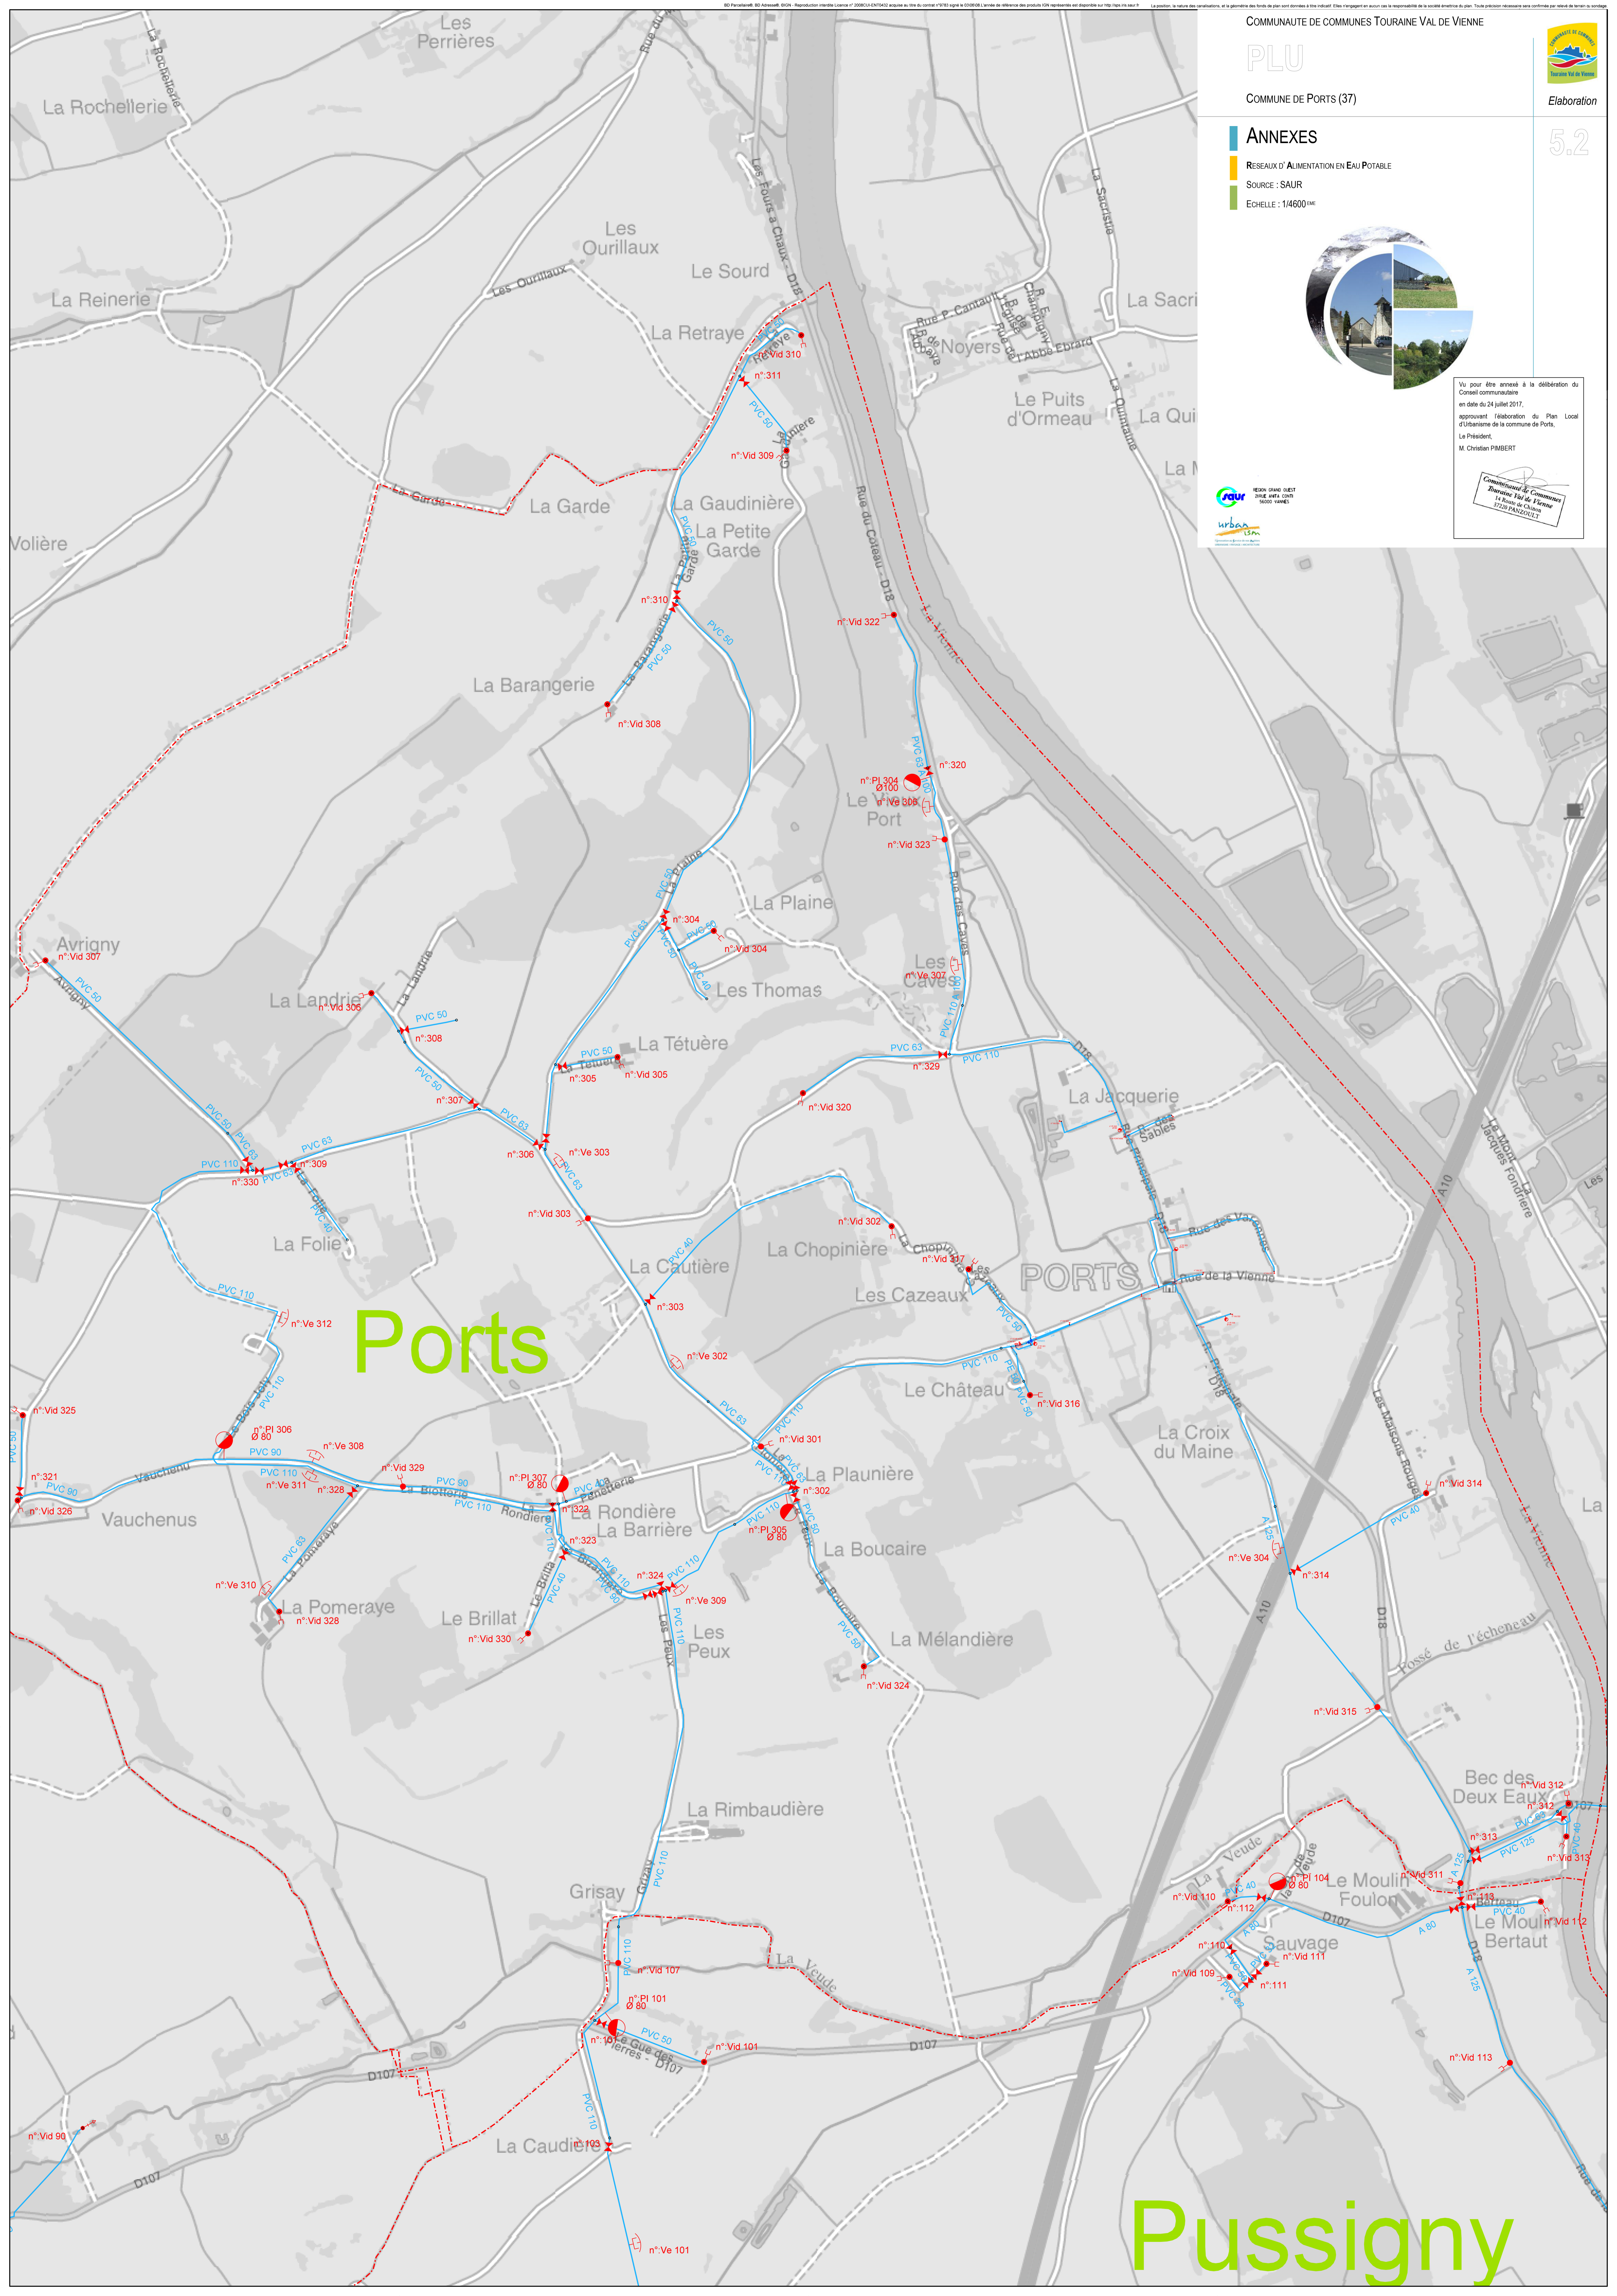

Ports

Pussigny