

ANNEXES

- RESEAUX D'ALIMENTATION EN EAU POTABLE
- SOURCE : SAUR
- ECHELLE : 1/4600^{ème}




Vu pour être annexé à l'arrêté du Président de la Communauté de communes Touraine Val de Vienne en date du 12/05/2017.

Mettant à l'enquête publique le projet d'élaboration du Plan Local d'Urbanisme de la commune de Ports.

Le Président,
M. Christian PIMBERT



Communauté de Communes
Touraine Val de Vienne
Rue de Cluses
37100 PANZOULET

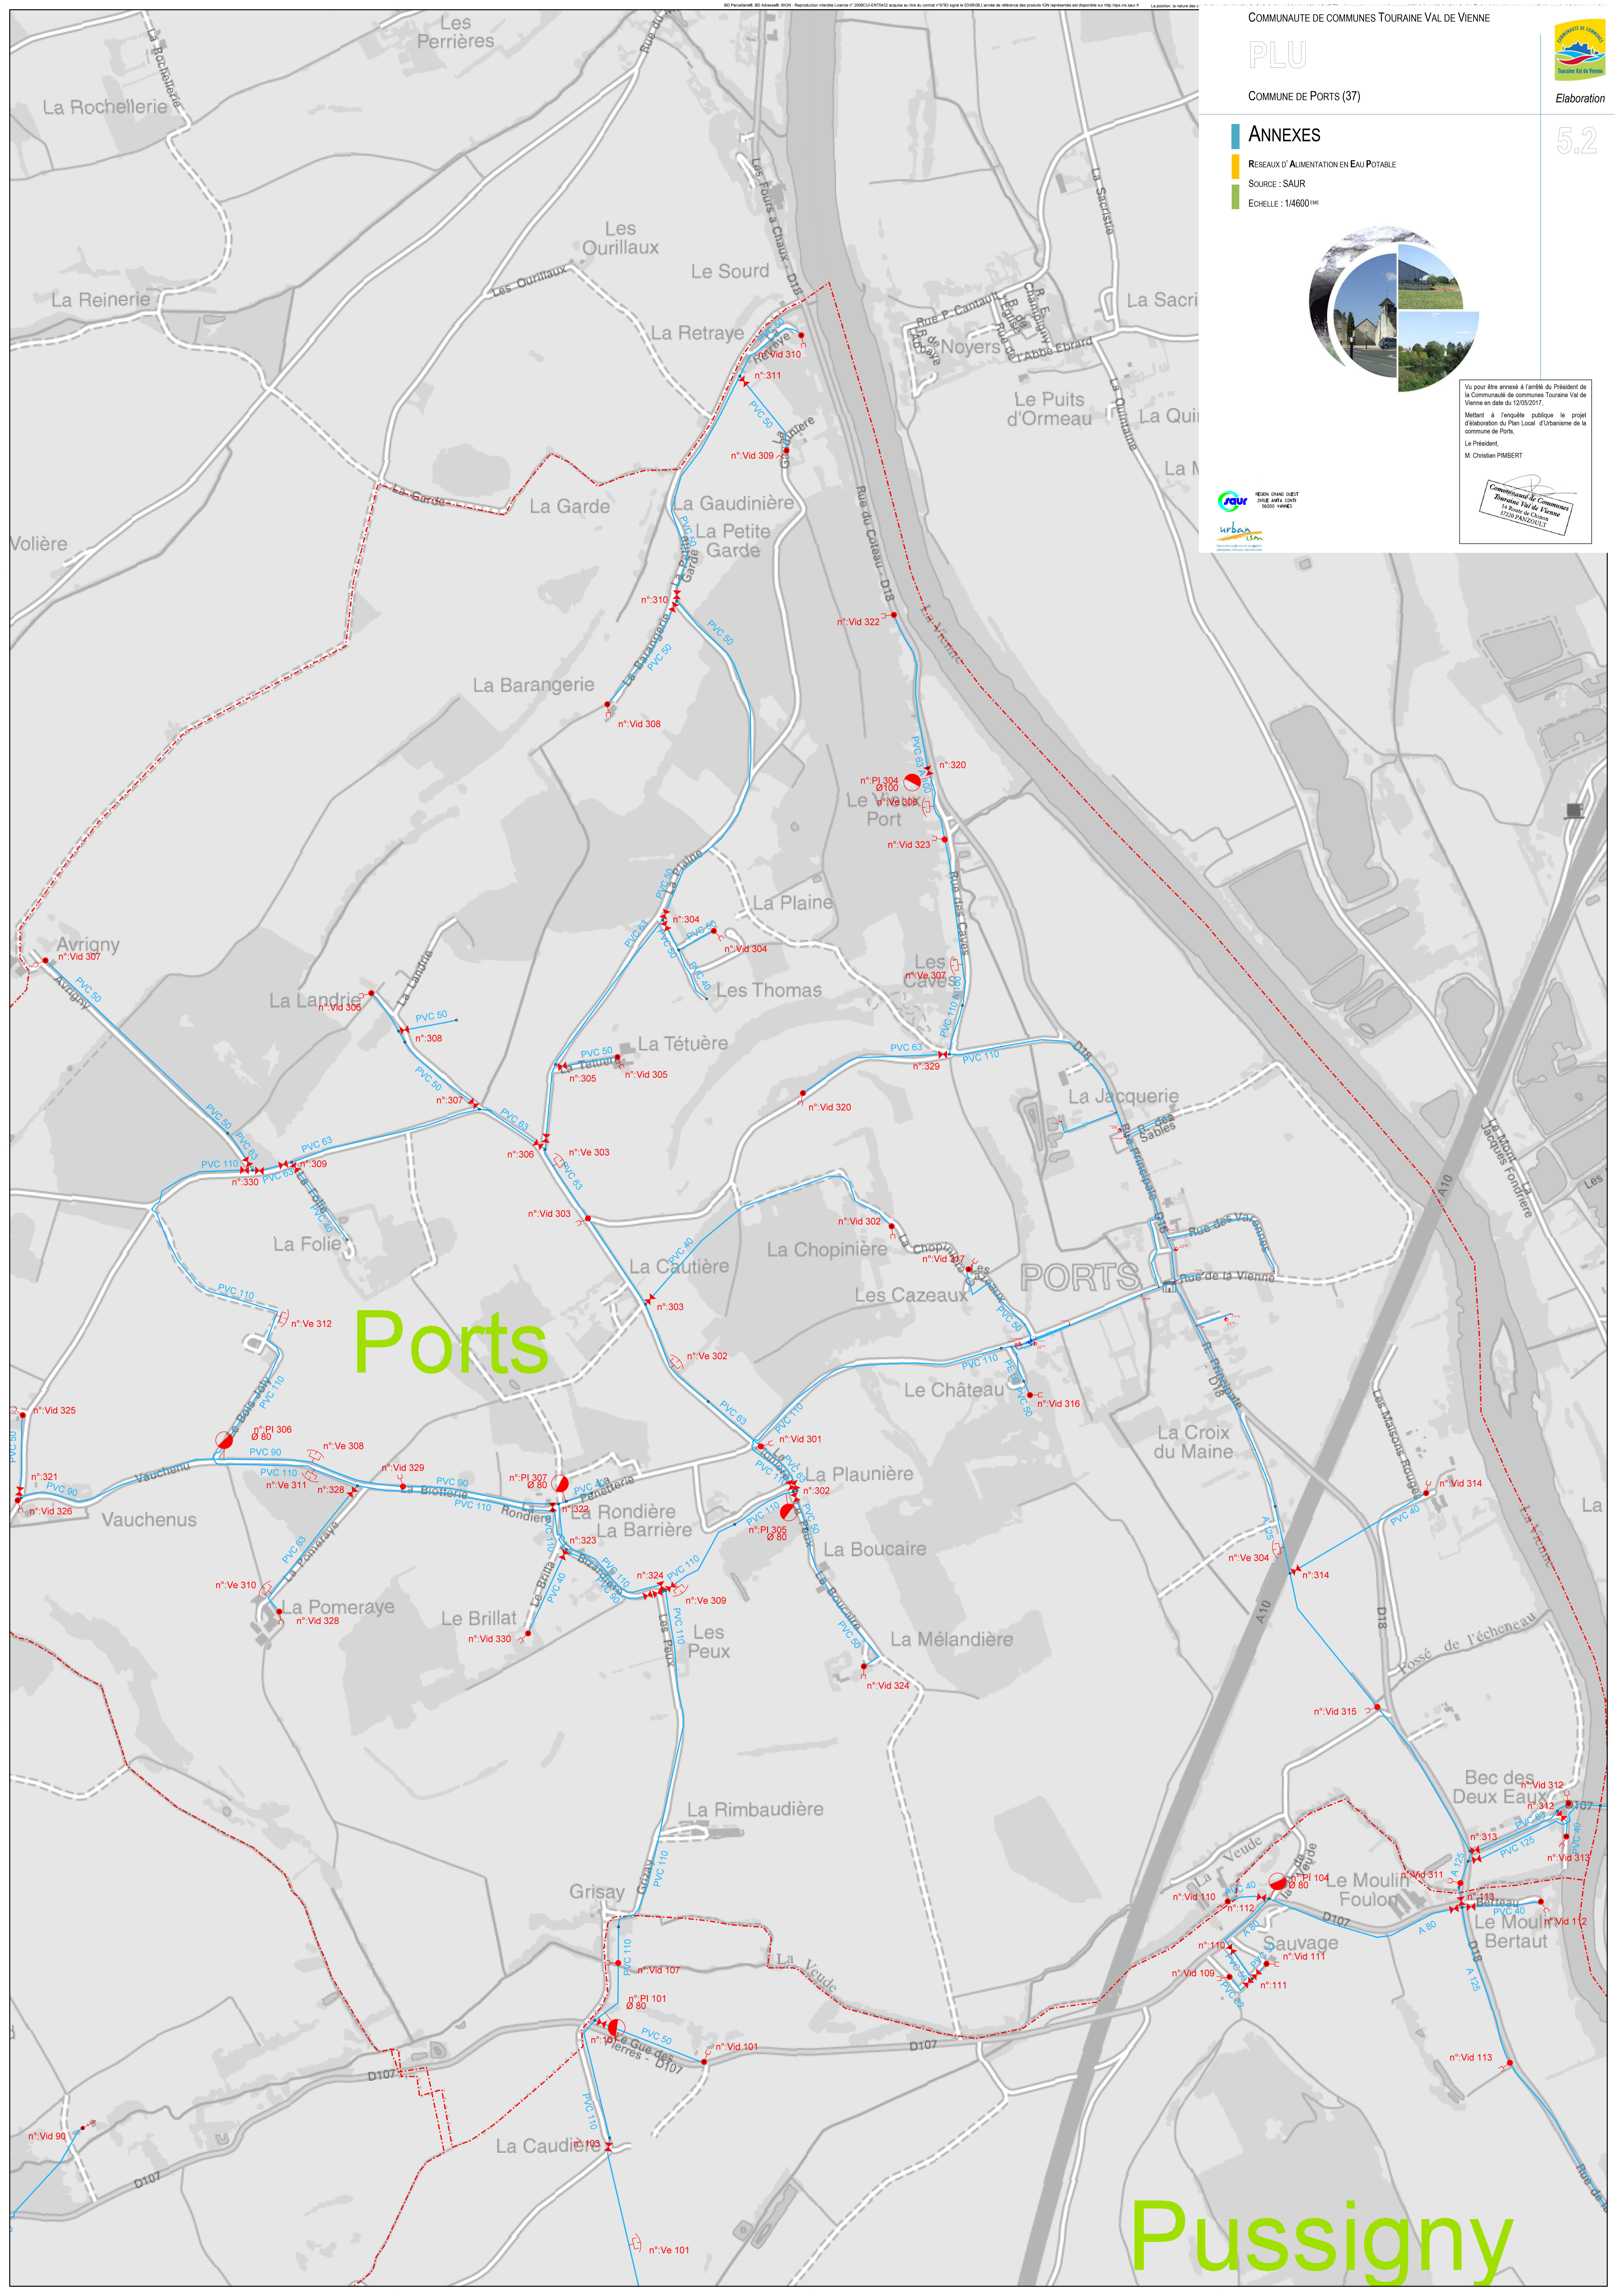

Ports

Pussigny